



# Bohrprofil

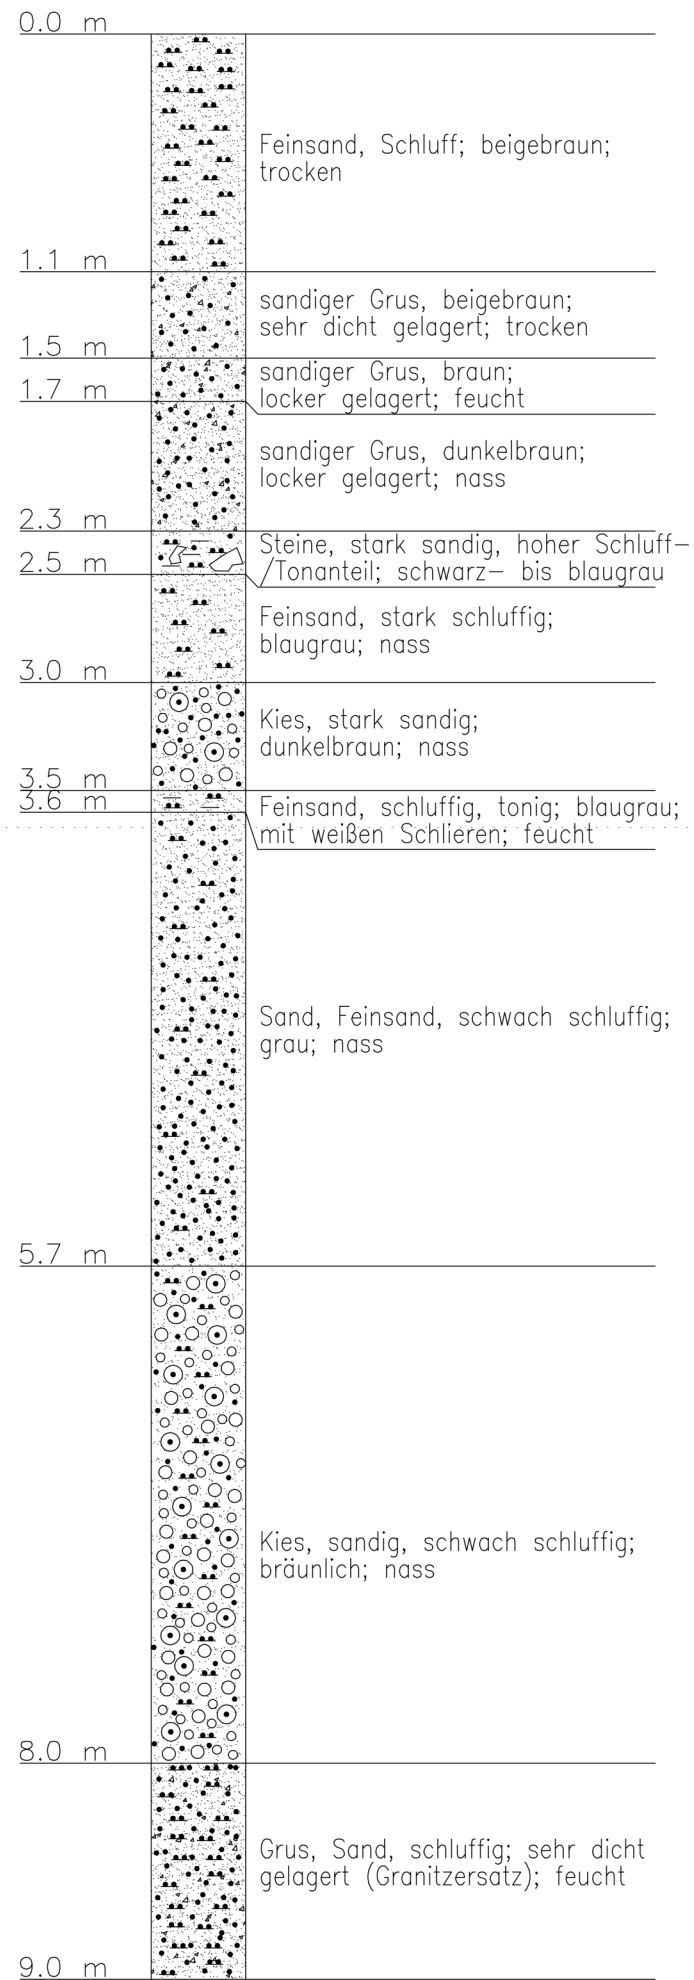

# Ausbauplan

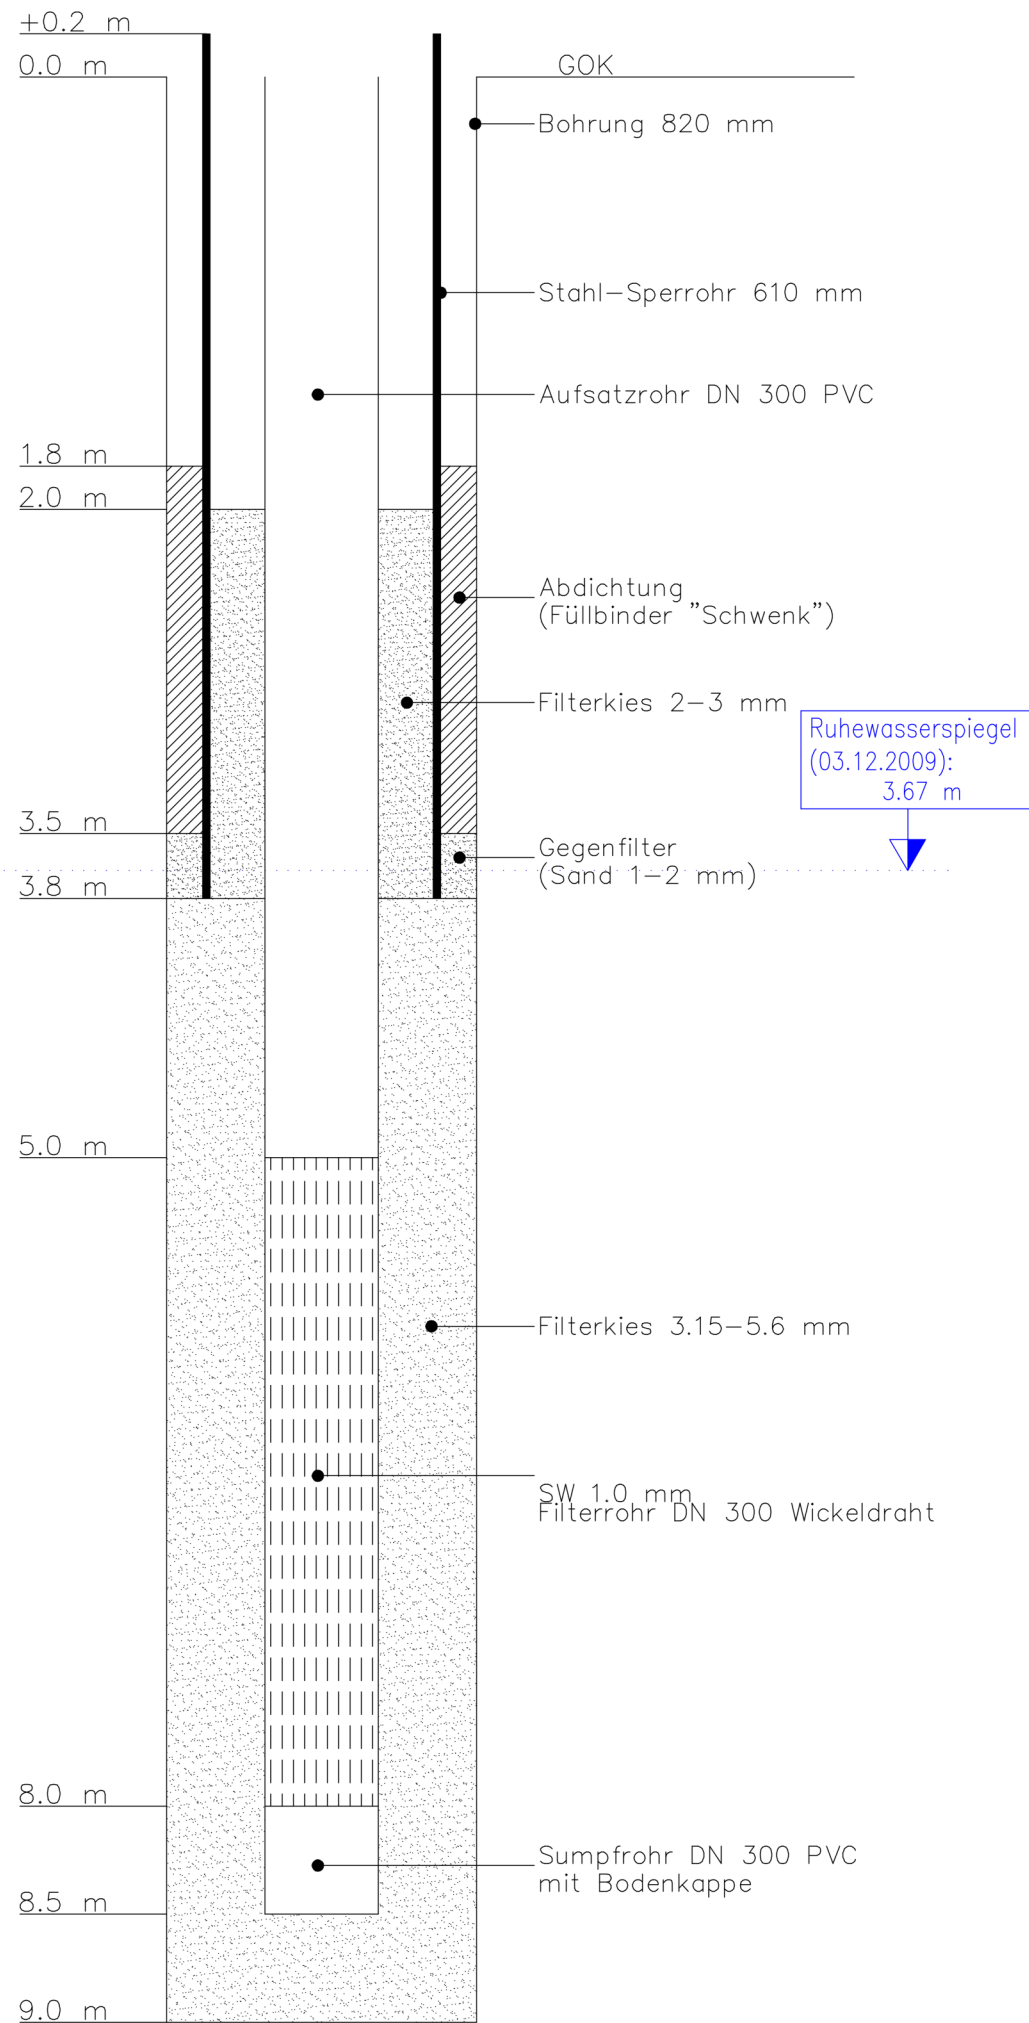

<b>TAFELMEIER</b>		Anlage:
Tiefbrunnenbau GmbH Hochöd 4 84416 Moosen Tel.: 08084 / 94206 Fax: 08084 / 94207		
<b>BV Wiesent, Br. 3 Ammerlohe</b>		
<b>Bohrprofil, Ausbauplan, Pumpversuch</b>		
Auftraggeber:		
Sachbearbeiter:	Tafelmeier	Plan-Nr.:
Ausführungszeit:	16.-31.08.2009	
Maßstab Bohrprofil:	V: 1:35	
Maßstab Ausbauplan:	V: 1:35 H: 1:10	
Entwurf und Zeichnung:	Schumertl	
Moosen, den 12.02.2010		